


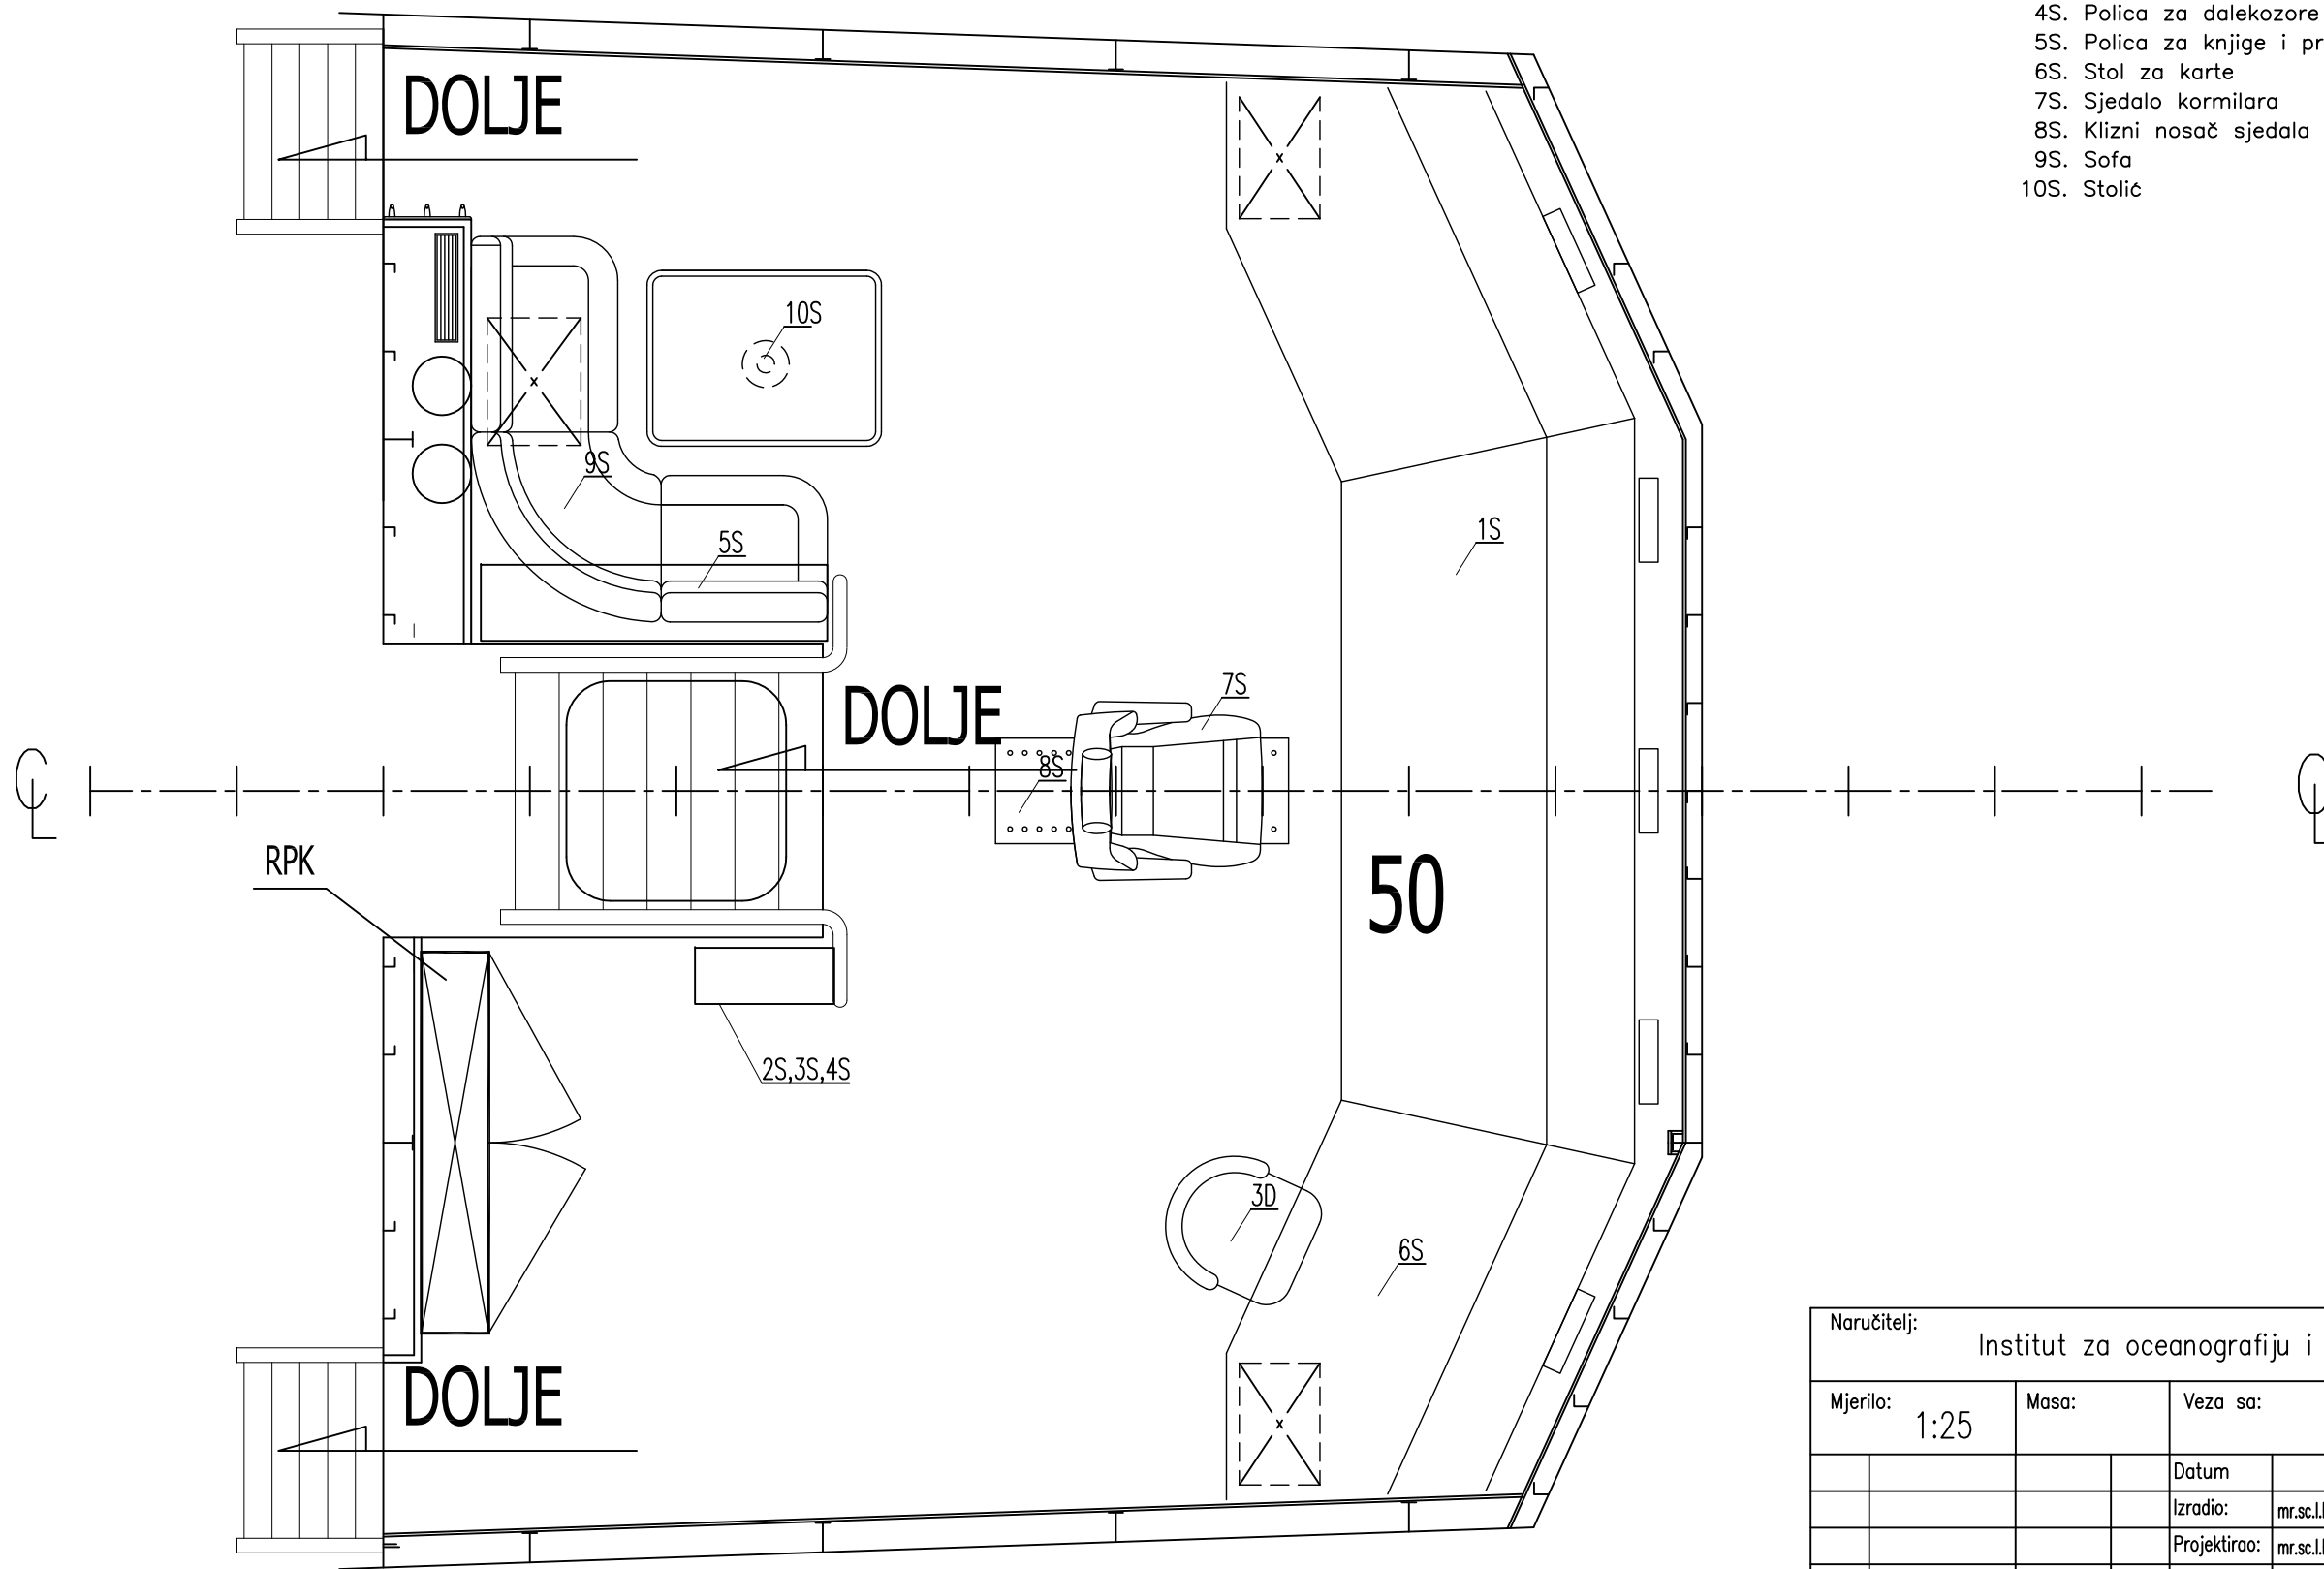

# KORMILARNICA

## LEGENDA:

- S OPREMA KORMILARNICE
- 1S. Integrirani upravljački pult
- 2S. Ormarić za signalne zastavice
- 3S. Ormarić za ključeve
- 4S. Polica za dalekozore
- 5S. Polica za knjige i priručnike
- 6S. Stol za karte
- 7S. Sjedalo kormilara
- 8S. Klizni nosač sjedala kormilara
- 9S. Sofa
- 10S. Stolić



Naručilj: Institut za oceanografiju i ribarstvo Split				Graditelj:  BRODOSPLIT-BSO	
Mjerilo: 1:25	Masa:	Veza sa:		Objekt: ISTRAŽIVAČKI BROD IB 37	
		Datum: 01-2008	Naziv: GLAVNI PROJEKT SMJEŠTAJNI PLAN KORMILARNICA		
		Izradio: mr.sc.I.Peko,dipl.diz.			
		Projektirao: mr.sc.I.Peko,dipl.diz.			
		Pregledao: D. Deželjin, d.i.			
		Suglasan: D. Deželjin, d.i.			
c	Izvedeno stanje	05.2009.	Peko	Odobrio: T. Žuvela, d.i.	
b	Izvedeno stanje	03.2009.	T.L.	Kopija	Oznaka naručitelja: List 4
a	Primjedbe HRB-a	01.2008.	Peko		Reg. br. 9-4-860
St. i.	Izmjena	Datum	Ime		Oznaka: BC-J10-ECMOO-000